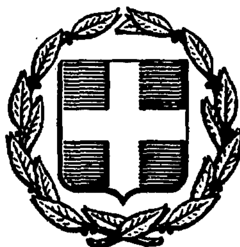


ΕΦΗΜΕΡΙΣ ΤΗΣ ΚΥΒΕΡΝΗΣΕΩΣ
ΤΗΣ ΕΛΛΗΝΙΚΗΣ ΔΗΜΟΚΡΑΤΙΑΣ

ΑΘΗΝΑ 17 ΦΕΒΡΟΥΑΡΙΟΥ 1987	ΤΕΥΧΟΣ ΤΕΤΑΡΤΟ	ΑΡΙΘΜΟΣ ΦΥΛΛΟΥ 76

ΠΕΡΙΕΧΟΜΕΝΑ

ΠΟΛΕΟΔΟΜΙΑ
ΑΠΟΦΑΣΕΙΣ

ΠΟΛΕΟΔΟΜΙΑ
ΑΠΟΦΑΣΕΙΣ

Αριθ. Τ.Π. Οικ. 5975 (1)

Καθορισμός των ορίων του οικισμού Πλατάνια της Κοινότητας Νικολιτσίου Νομού Πρέβεζας.

Ο ΝΟΜΑΡΧΗΣ ΠΡΕΒΕΖΑΣ

Έχοντας υπόψη:

1. Τις διατάξεις του Ν. 1337/83 (ΦΕΚ Α33/14.3.83).

2. Τις διατάξεις του Ν. 1512/85 (ΦΕΚ 4/Α/11.1.85) και συγκεκριμένα το άρθρο 8 παρ. 17.

3. Τις διατάξεις του Π.Δ. «περί καθορισμού των ορίων των οικισμών της Χώρας μέχρι 2.000 κατοίκους κ.λπ.» (ΦΕΚ 181/Δ/3.5.85).

4. Τις διατάξεις του Ν. 1577/85 (ΦΕΚ 210/Α/18.12.1985) «περί Γενικού Οικοδομικού Κανονισμού».

5. Τις διατάξεις του Α.Ν. 314/68 (ΦΕΚ 47/Α), όπως τροποποιήθηκε μεταγενέστερα.

6. Την απόφαση 34/85 του Κοινοτικού Συμβουλίου Νικολιτσίου για την οριοθέτηση του οικισμού Πλατάνια με την οποία συμφωνεί με την προτεινόμενη οριοθέτηση του υπάρχοντος οικισμού.

7. Τη γνωμοδότηση του Ν. Σ.Χ.Ο.Π. Ν. Πρέβεζας, όπως διατυπώθηκε στο 14ο πρακτικό (θέμα 4ο) της 16.12.86 με την οποία εισηγείται κατά πλειοψηφία για τον καθορισμό των ορίων του οικισμού Πλατάνια της Κοινότητας Νικολιτσίου και τον καθορισμό των όρων δόμησης ως εξής:

α) Τον καθορισμό των ορίων του οικισμού Πλατάνια της Κοινότητας Νικολιτσίου, όπως φαίνεται στο συνημμένο διάγραμμα σε κλίμακα 1:5000, που φέρει τη σφραγίδα του Ν.Σ.Χ.Ο.Π.

β) Τον καθορισμό ελάχιστου ορίου αρτιότητας 300 τ.μ.

γ) Τον καθορισμό μέγιστου επιτρεπόμενου ύψους οικοδομών 7,5 μ.

δ) Να ισχύει το άρθρο 5 παρ. 4 του Ν.Δ. της 24.4.85 (ΦΕΚ 181/Δ/3.5.85) εκτός από τις περιπτώσεις β και γ, αποφασίζουμε:

1. Καθορίζουμε τα όρια του οικισμού Πλατάνια της Κοινότητας Νικολιτσίου Ν. Πρέβεζας όπως φαίνονται στο συνημμένο χάρτη με κλίμακα 1:5.000 που φέρει τη σφραγίδα του Ν.Σ.Χ.Ο.Π.

2. Κατατάσσουμε τον οικισμό Πλατάνια της Κοινότητας Νικολιτσίου σύμφωνα με το δελτίο κατηγοριοποίησης των οικισμών της μελέτης των ανοικτών πόλεων του Νομού Πρέβεζας σε μικρό, συνεκτικό, στάσιμο, αδιάφορο.

3. Καθορίζουμε ελάχιστο όριο αρτιότητας οικοπέδων τα τριακόσια τετραγωνικά μέτρα (300 τ.μ.).

4. Κατά παρέκκλιση εντός του εγκεκριμένου σχεδίου (Διανομή του Υπουργείου Γεωργίας) θα θεωρούνται άρτια τα γήπεδα που κατατμήθηκαν από 3.5.85 (ημέρα δημοσίευσης του Π.Δ. της 24.4.85) μέχρι 22.12.86 με ελάχιστα όρια: προσώπου 14 μ. και εμβαδού 300 τ.μ.

5. Καθορίζουμε μέγιστο επιτρεπόμενο ύψος των κτιρίων τα 7,5 μ. για τα κτίρια εντός του εγκεκριμένου σχεδίου (Διανομή Υπουργείου Γεωργίας). Επίσης ισχύουν οι διατάξεις του άρθρου 5 παρ. 4 του Ν.Δ. της 24.4.85 (ΦΕΚ 181/Δ/3.5.85) εκτός από τις περιπτώσεις β και γ.

Η παρούσα να δημοσιευθεί στην Εφημερίδα της Κυβερνήσεως μαζί με το συνημμένο διάγραμμα, σύμφωνα με το Π.Δ. της 24.4.85 (ΦΕΚ 181/Δ/3.5.85).

Πρέβεζα, 22 Δεκεμβρίου 1986

Ο Νομάρχης

ΘΩΜΑΣ ΜΕΡΕΝΤΙΤΗΣ

ΠΡΕΒΕΖΑΣ
Ελαία - Πλατάνια

ΥΠΟΜΝΗΜΑ

Τα σημεία 11, 19, 28, 31, 32, 34 συμπίπτουν με το όριο της διανομής του Δ/σης Γεωργίου.


ΝΟΜΑΡΧΙΑΚΟ ΣΥΜΒΟΥΛΙΟ
Υ Χ Ο Π. Ν. ΠΡΕΒΕΖΗΣ
Αρ. θ. Πράκ. 14/16-12-1986
Εγκρίνεται: εν όλω ___ εν μέρει ΝΑΙ
Ο Γραμματέας του Συμβουλίου
Παύλος Κωνσταντής
Εργοδηγός

ΕΛΛΗΝΙΚΗ ΔΗΜΟΚΡΑΤΙΑ

ΟΡΙΟΘΕΤΗΣΗ ΟΙΚΙΣΜΟΥ

Αριθμος σχεδιου	Π-1.1.75
Κλ. 1:5000	
Ελεγχος: Θωμας Λένας χ.μ.	Ημερ. 26-11-84

Υπουργειο Χωροταξιας Οικισμου και Περιβαλλοντος
ΔΙΕΥΘΥΝΣΗ ΧΩΡΟΤΑΞΙΑΣ

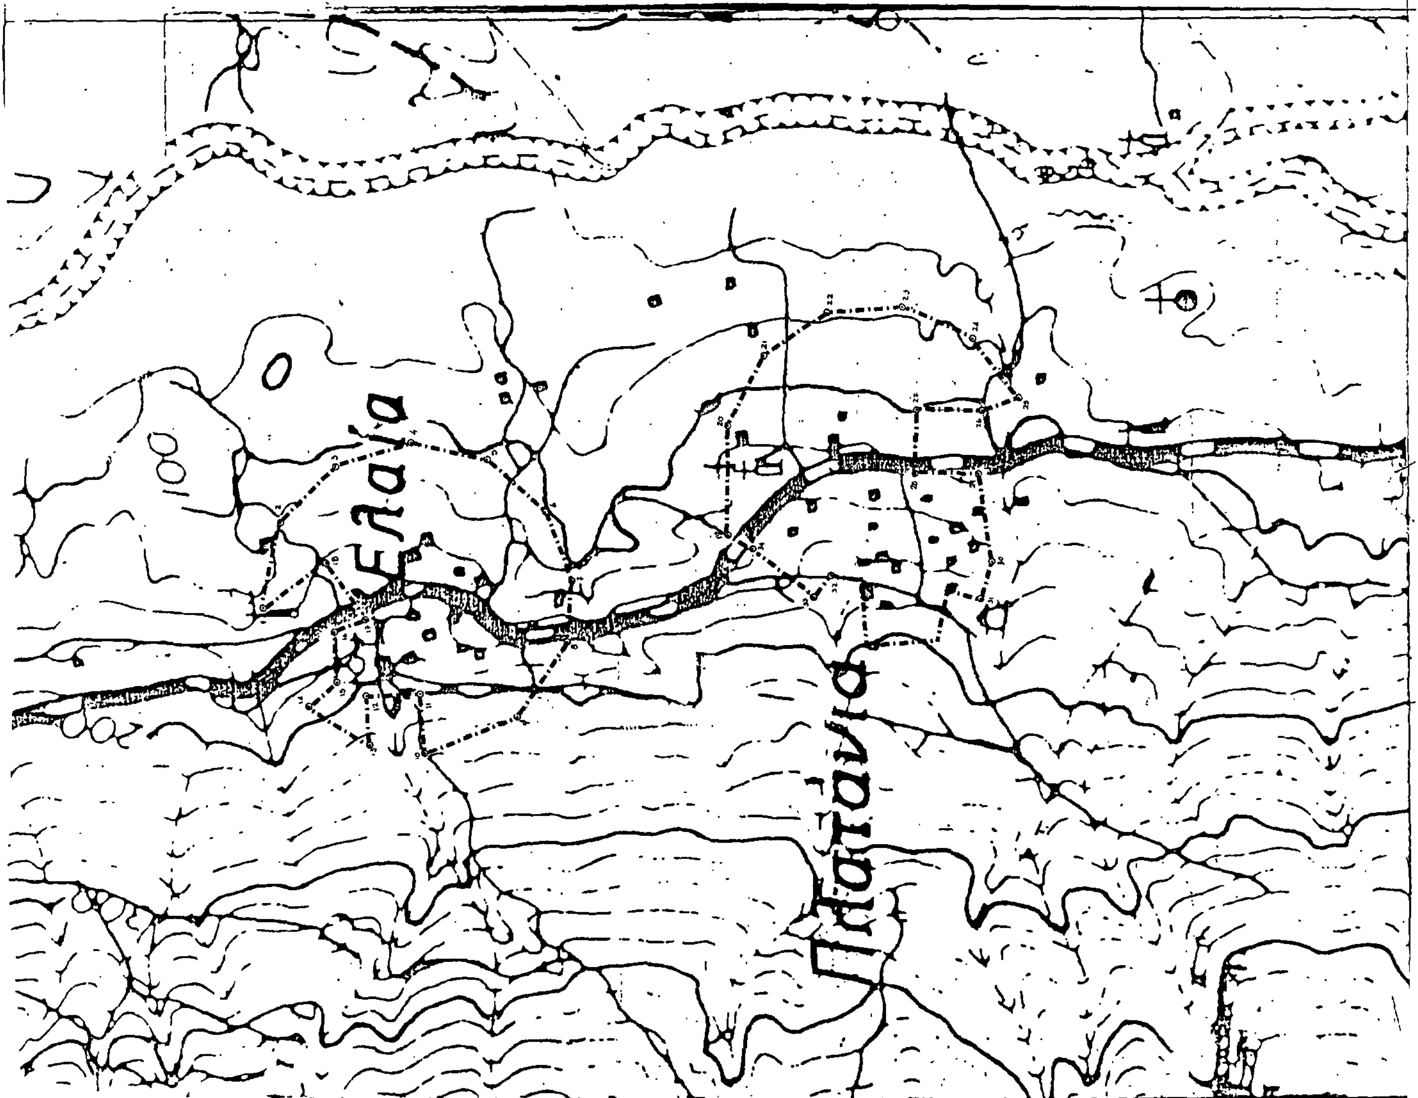

Αριθ. Τ.Π. Οικ. 5973 (2)

Καθορισμός των ορίων του οικισμού Καναλακίου της Κοινότητας Καναλακίου Νομού Πρέβεζας.

Ο ΝΟΜΑΡΧΗΣ ΠΡΕΒΕΖΑΣ

Έχοντας υπόψη:

1. Τις διατάξεις του Ν. 1337/83 (ΦΕΚ Α33/14.3.83).

2. Τις διατάξεις του Ν. 1512/85 (ΦΕΚ 4/Α/11.1.85) και συγκεκριμένα το άρθρο 8 παρ. 17.

3. Τις διατάξεις του Π.Δ. «περί καθορισμού των ορίων των οικισμών της Χώρας μέχρι 2.000 κατοίκους κ.λπ.» (ΦΕΚ 181/Δ/3.5.85).

4. Τις διατάξεις του Ν. 1577/85 (ΦΕΚ 210/Α/18.12.1985) «περί Γενικού Οικοδομικού Κανονισμού».

5. Τις διατάξεις του Α.Ν. 314/68 (ΦΕΚ 47/Α), όπως τροποποιήθηκε μεταγενέστερα.

6. Τη γνωμοδότηση του Ν. Σ.Χ.Ο.Π. Ν. Πρέβεζας, όπως διατυπώθηκε στο 14ο πρακτικό (θέμα 10ο) της 16.12.86 με την οποία εισηγείται κατά πλειοψηφία για τον καθορισμό των ορίων του οικισμού Καναλακίου της Κοινότητας Καναλακίου και τον καθορισμό των όρων δόμησης ως εξής:

α) Τον καθορισμό των ορίων του οικισμού Καναλακίου της Κοινότητας Καναλακίου, όπως φαίνεται στο συνημμένο διάγραμμα σε κλίμακα 1:5000, που φέρει τη σφραγίδα του Ν.Σ.Χ.Ο.Π.

β) Τον καθορισμό ελάχιστου ορίου αρτιότητας 500 τ.μ. μέσα στο συνεκτικό τμήμα και 1.000 τ.μ. μέσα στο μη συνεκτικό τμήμα.

γ) Τον καθορισμό μέγιστου επιτρεπόμενου ύψους οικοδομών 7,5 μ.

δ) Να ισχύει το άρθρο 5 παρ. 4 του Ν.Δ. της 24.4.85 (ΦΕΚ 181/Δ/3.5.85) εκτός από τις περιπτώσεις β και γ, αποφασίζουμε:

1. Καθορίζουμε τα όρια του οικισμού Καναλακίου της Κοινότητας Καναλακίου Ν. Πρέβεζας όπως φαίνονται στο συνημμένο χάρτη με κλίμακα 1:5.000 που φέρει τη σφραγίδα του Ν.Σ.Χ.Ο.Π.

2. Κατατάσσουμε τον οικισμό Καναλακίου της Κοινότητας Καναλακίου σύμφωνα με το δελτίο κατηγοριοποίησης των οικισμών της μελέτης των ανοικτών πόλεων του Νομού Πρέβεζας σε μεγάλο, συνεκτικό, δυναμικό, αδιάφορο.

3. Καθορίζουμε ελάχιστο όριο αρτιότητας οικοπέδων τα πεντακόσια τετραγωνικά μέτρα (500 τ.μ.) μέσα στο συνεκτικό τμήμα του πιο πάνω οικισμού και τα χίλια τετραγωνικά μέτρα (1.000 τ.μ.) μέσα στο μη συνεκτικό τμήμα του.

4. Κατά παρέκκλιση εντός του εγκεκριμένου σχεδίου (Διανομή του Υπουργείου Γεωργίας) θα θεωρούνται άρτια τα γήπεδα που κατατμήθηκαν από 3.5.85 (ημέρα δημοσίευσης του Π.Δ. της 24.4.85) μέχρι 22.12.86 με ελάχιστα όρια: προσώπου 14 μ. και εμβαδού 300 τ.μ.


5. Καθορίζουμε μέγιστο επιτρεπόμενο ύψος των κτιρίων τα 7,5 μ. για τα κτίρια εντός του εγκεκριμένου σχεδίου (Διανομή Υπουργείου Γεωργίας). Επίσης ισχύουν οι διατάξεις του άρθρου 5 παρ. 4 του Ν.Δ. της 24.4.85 (ΦΕΚ 181/Δ/3.5.85) εκτός από τις περιπτώσεις β και γ.

Η παρούσα να δημοσιευθεί στην Εφημερίδα της Κυβερνήσεως μαζί με το συνημμένο διάγραμμα, σύμφωνα με το Π.Δ. της 24.4.85 (ΦΕΚ 181/Δ/3.5.85).


Πρέβεζα, 22 Δεκεμβρίου 1986

Ο Νομάρχης

ΘΩΜΑΣ ΜΕΡΕΝΤΙΤΗΣ

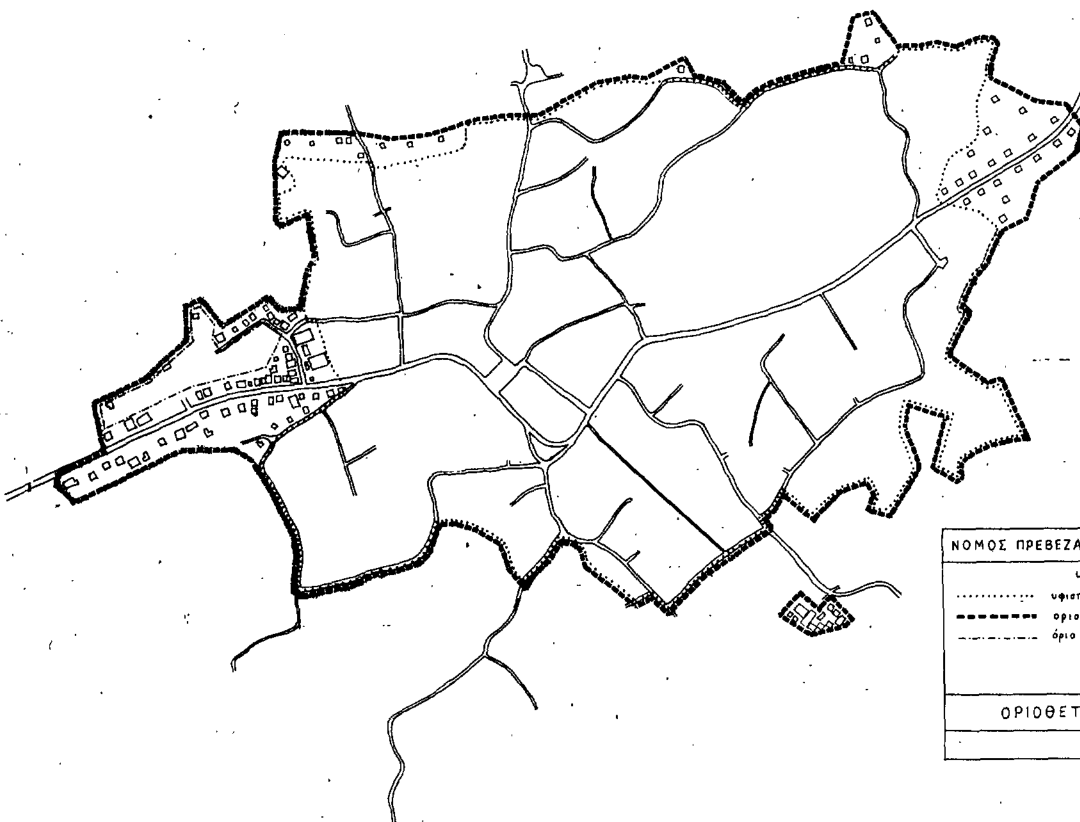



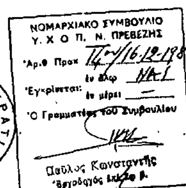

Αριθ. Τ.Π. 5984 (3)

Καθορισμός των ορίων του οικισμού Αγ. Αποστόλων της Κοινότητας Παπαδατών Νομού Πρέβεζας.

Ο ΝΟΜΑΡΧΗΣ ΠΡΕΒΕΖΑΣ

Έχοντας υπόψη:

1. Τις διατάξεις του Ν. 1337/83 (ΦΕΚ Α33/14.3.83).
2. Τις διατάξεις του Ν. 1512/85 (ΦΕΚ 4/Α/11.1.85) και συγκεκριμένα το άρθρο 8 παρ. 17.
3. Τις διατάξεις του Π.Δ. «περί καθορισμού των ορίων των οικισμών της Χώρας μέχρι 2.000 κατοίκους κ.λπ.» (ΦΕΚ 181/Δ/3.5.85).
4. Τις διατάξεις του Ν. 1577/85 (ΦΕΚ 210/Α/18.12.1985) «περί Γενικού Οικοδομικού Κανονισμού».
5. Τις διατάξεις του Α.Ν. 314/68 (ΦΕΚ 47/Α), όπως τροποποιήθηκε μεταγενέστερα.
6. Την απόφαση 18/86 του Κοινοτικού Συμβουλίου Παπαδατών για την οριοθέτηση του οικισμού Αγ. Αποστόλων με την οποία ζητάει να οριοθετηθεί και ο οικισμός του κάμπου.
7. Τη γνωμοδότηση του Ν. Σ.Χ.Ο.Π. Ν. Πρέβεζας, όπως διατυπώθηκε στο 14ο πρακτικό (θέμα 6ο) της 16.12.86 με την οποία εισηγείται κατά πλειοψηφία για τον καθορισμό των ορίων του οικισμού Αγ. Αποστόλων της Κοινότητας Παπαδατών και τον καθορισμό των όρων δόμησης ως εξής:

α) Τον καθορισμό των ορίων του οικισμού Αγ. Αποστόλων της Κοινότητας Παπαδατών, όπως φαίνεται στο συνημμένο διάγραμμα σε κλίμακα 1:5000, που φέρει τη σφραγίδα του Ν.Σ.Χ.Ο.Π.

β) Τον καθορισμό ελάχιστου ορίου αρτιότητας 500 τ.μ., αποφασίζουμε:


1. Καθορίζουμε τα όρια του οικισμού Αγ. Αποστόλων της Κοινότητας Παπαδατών Ν. Πρέβεζας όπως φαίνονται στο συνημμένο χάρτη με κλίμακα 1:5.000 που φέρει τη σφραγίδα του Ν.Σ.Χ.Ο.Π.
2. Κατατάσσουμε τον οικισμό Αγ. Αποστόλων της Κοινότητας Παπαδατών σύμφωνα με το δελτίο κατηγοριοποίησης των οικισμών της μελέτης των ανοικτών πόλεων του Νομού Πρέβεζας σε μικρό, διάσπαρτο, φθίνοντα, αδιάφορο.
3. Καθορίζουμε ελάχιστο όριο αρτιότητας οικοπέδων τα πεντακόσια τετραγωνικά μέτρα (500 τ.μ.).

Η παρούσα να δημοσιευθεί στην Εφημερίδα της Κυβερνήσεως μαζί με το συνημμένο διάγραμμα, σύμφωνα με το Π.Δ. της 24.4.85 (ΦΕΚ 181/Δ/3.5.85).

Πρέβεζα, 22 Δεκεμβρίου 1986

Ο Νομάρχης

ΘΩΜΑΣ ΜΕΡΕΝΤΙΤΗΣ

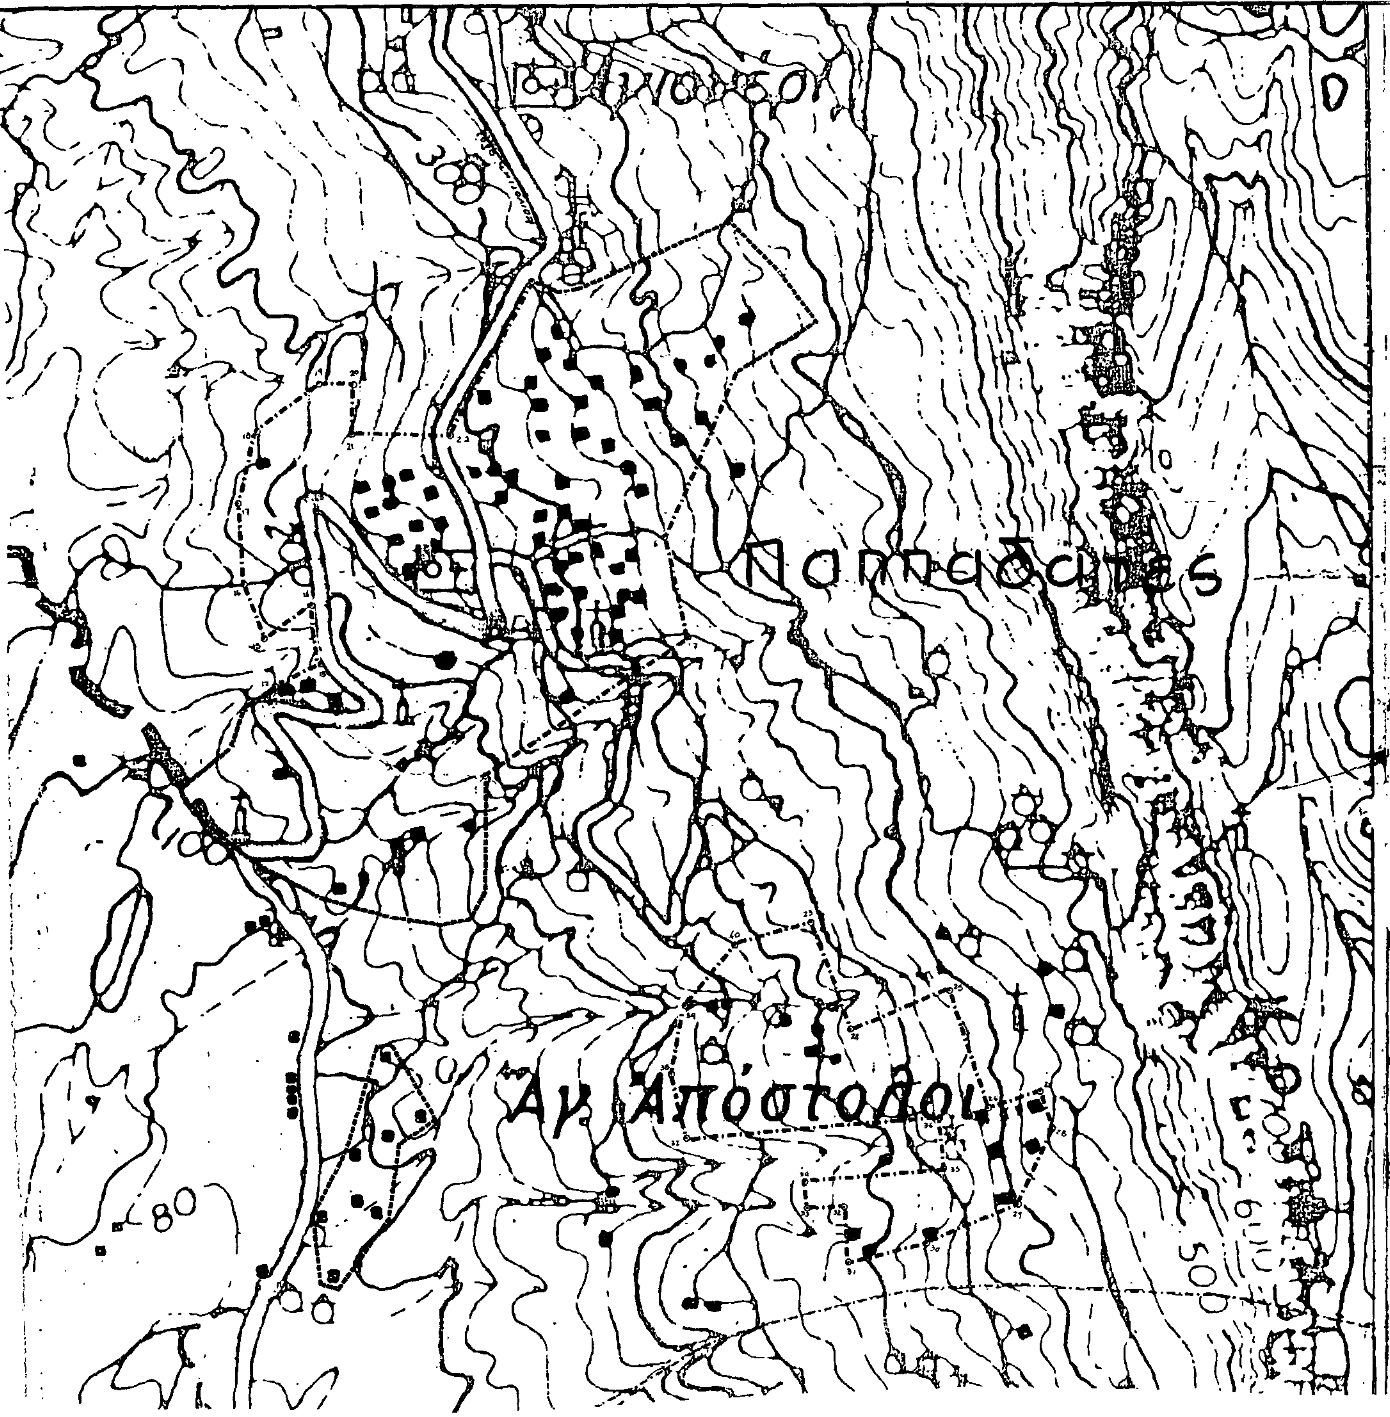

ΝΟΜΟΣ ΠΡΕΒΕΖΑΣ
Οικισμος: Παππαδάτες - Άγιοι Απόστολοι

ΥΠΟΜΝΗΜΑ

Οριο ΟΤΑ
Οριο οικισμου
1.2 3 ---- Ονομασιες

Το τμήμα 26-27-28-29-30-31-32-35-36 είναι εκτός του κύκλου ακτ 300 μ αλλά περιλαμβάνεται στην επέκταση γιατί είναι ήδη δομημένο

ΝΟΜΑΡΧΙΑΚΟ ΣΥΜΒΟΥΛΙΟ Υ.Χ.Ο.Π. Ν. ΠΡΕΒΕΖΗΣ
Αριθ. Πρωτ. 14ος/16-12-1986
Εγκρίνεται: εν όλω —
εν μέρει ΝΑΙ
Ο Γραμματέας του Συμβουλίου
Παύλος Κωνσταντής
Εργοδηγός

ΟΡΙΟΘΕΤΗΣΗ ΟΙΚΙΣΜΟΥ

Αριθμος σ	Π.1
Κλ. 1:5.0	

Συνταξη: Μαρια Δαύλη Α.Μ, Γιωργος Ηλιαδιος Π.Μ — Ελεγχος: Θωμάς Λένας Α.Μ — Ημερ 28-

Υπουργειο Χωροταξιας Οικισμου και Περιβαλλοντος
ΔΙΕΥΘΥΝΣΗ ΧΩΡΟΤΑΞΙΑΣ

Αριθ. Τ.Π. 5983 (4)

Καθορισμός των ορίων του οικισμού Τρικόρφου της Κοινότητας Ανθούσας Νομού Πρέβεζας.

Ο ΝΟΜΑΡΧΗΣ ΠΡΕΒΕΖΑΣ

Έχοντας υπόψη:

1. Τις διατάξεις του Ν. 1337/83 (ΦΕΚ Α33/14.3.83).

2. Τις διατάξεις του Ν. 1512/85 (ΦΕΚ 4/Α/11.1.85) και συγκεκριμένα το άρθρο 8 παρ. 17.

3. Τις διατάξεις του Π.Δ. «περί καθορισμού των ορίων των οικισμών της Χώρας μέχρι 2.000 κατοίκους κ.λπ.» (ΦΕΚ 181/Δ/3.5.85).

4. Τις διατάξεις του Ν. 1577/85 (ΦΕΚ 210/Α/18.12.1985) «περί Γενικού Οικοδομικού Κανονισμού».

5. Τις διατάξεις του Α.Ν. 314/68 (ΦΕΚ 47/Α), όπως τροποποιήθηκε μεταγενέστερα.

6. Την απόφαση 34/85 του Κοινοτικού Συμβουλίου Ανθούσας για την οριοθέτηση του οικισμού Τρικόρφου με την οποία συμφωνεί με την προτεινόμενη οριοθέτηση του υπάρχοντος οικισμού.

7. Τη γνωμοδότηση του Ν. Σ.Χ.Ο.Π. Ν. Πρέβεζας, όπως διατυπώθηκε στο 14ο πρακτικό (θέμα 1ο) της 16.12.86 με την οποία εισηγείται κατά πλειοψηφία για τον καθορισμό των ορίων του οικισμού Τρικόρφου της Κοινότητας Ανθούσας και τον καθορισμό των όρων δόμησης ως εξής:

α) Τον καθορισμό των ορίων του οικισμού Τρικόρφου της Κοινότητας Ανθούσας, όπως φαίνεται στο συνημμένο διάγραμμα σε κλίμακα 1:5000, που φέρει τη σφραγίδα του Ν.Σ.Χ.Ο.Π.

β) Τον καθορισμό ελάχιστου ορίου αρτιότητας 300 τ.μ., αποφασίζουμε:

1. Καθορίζουμε τα όρια του οικισμού Τρικόρφου της Κοινότητας Ανθούσας Ν. Πρέβεζας όπως φαίνονται στο συνημμένο χάρτη με κλίμακα 1:5.000 που φέρει τη σφραγίδα του Ν.Σ.Χ.Ο.Π.

2. Κατατάσσουμε τον οικισμό Τρικόρφου της Κοινότητας Ανθούσας σύμφωνα με το δελτίο κατηγοριοποίησης των οικισμών της μελέτης των ανοικτών πόλεων του Νομού Πρέβεζας σε μικρό, διάσπαρτο, φθίνοντα, αδιάφορο.


3. Καθορίζουμε ελάχιστο όριο αρτιότητας οικοπέδων τα τριακόσια τετραγωνικά μέτρα (300 τ.μ.).

Η παρούσα να δημοσιευθεί στην Εφημερίδα της Κυβερνήσεως μαζί με το συνημμένο διάγραμμα, σύμφωνα με το Π.Δ. της 24.4.85 (ΦΕΚ 181/Δ/3.5.85).

Πρέβεζα, 22 Δεκεμβρίου 1986

Ο Νομάρχης

ΘΩΜΑΣ ΜΕΡΕΝΤΙΤΗΣ

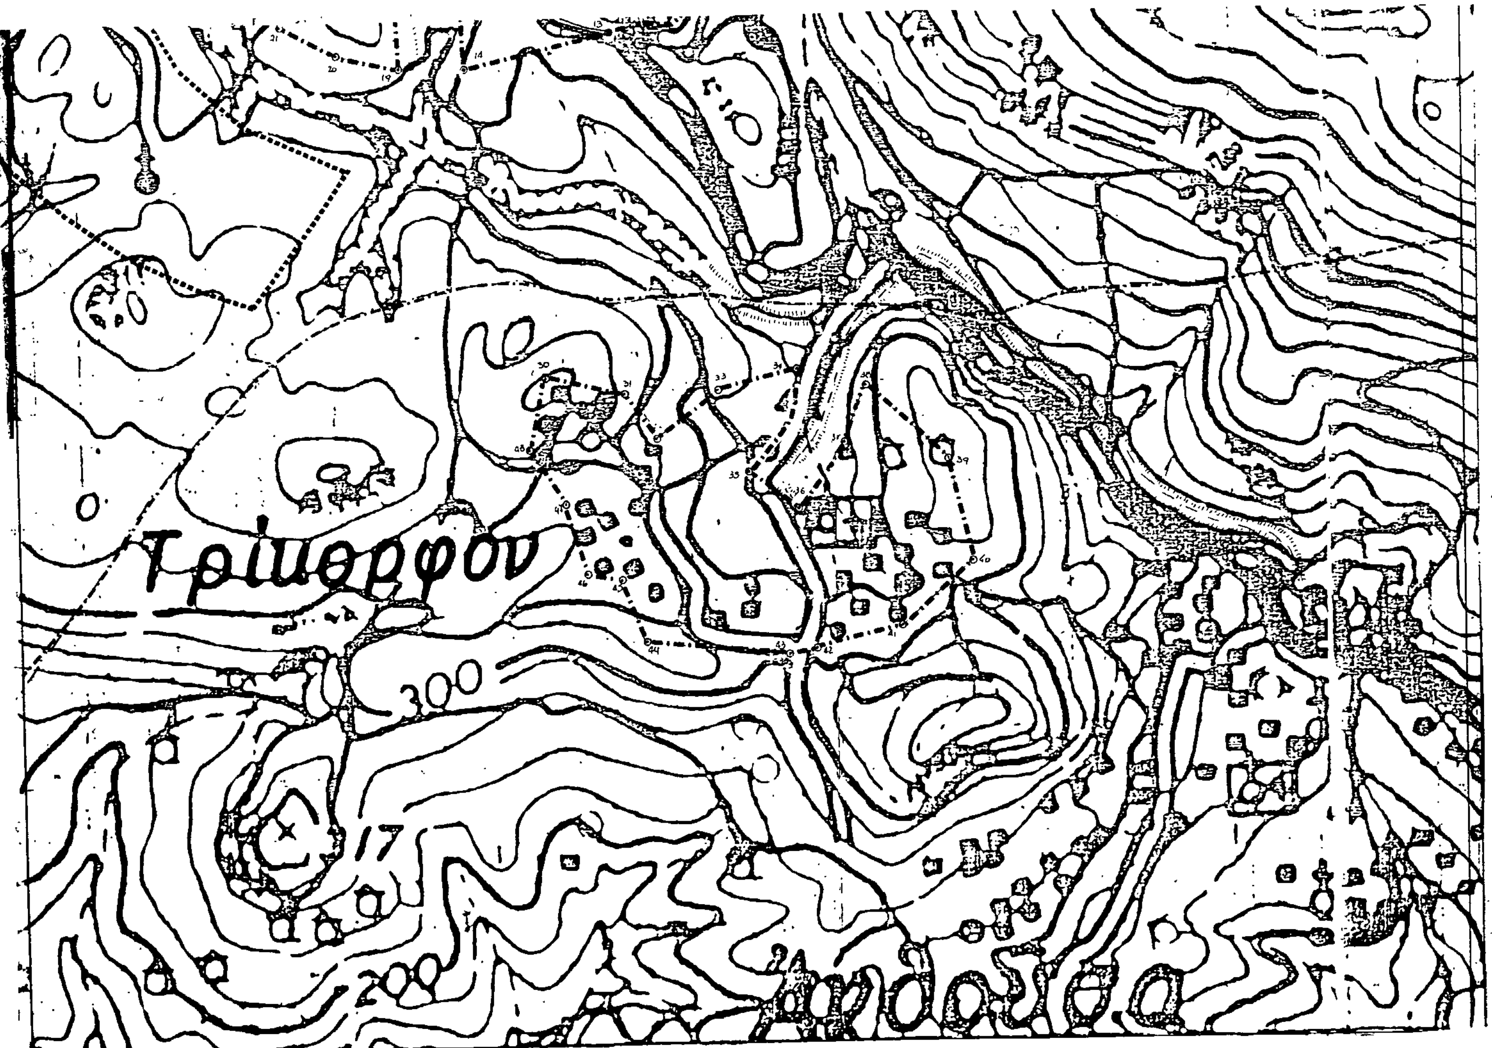

ΝΟΜΟΣ ΠΡΕΒΕΖΑΣ
Οικισμος: Αγιά - Τρίκορφο

ΥΠΟΜΝΗΜΑ

·—·— Οριο ΟΤΑ

•▬•▬• Οριο οικισμου

1 2 3 Ονομασιες

τρικορφο. Τό τμημα 30-31-32-45-46-47-48-30 είναι εκτός του κυκλου ακτινας 500μ αλλα περιλαμβανεται στην επέκταση γιατι είναι ηδη δομημενο

ΝΟΜΑΡΧΙΑΚΟ ΣΥΜΒΟΥΛΙΟ
Υ. Χ. Ο Π. Ν. ΠΡΕΒΕΖΗΣ
Άρ.θ Πρακ. 14ον/16-12-1986
Έγκρίνεται ἐν ὅλῳ —
ἐν μέρει ΝΑΙ
Ό Γραμματέας τοῦ Συμβουλίου
Παῦλος Κωνσταντῆς
Έργοδηγός

ΕΛΛΗΝΙΚΗ ΔΗΜΟΚΡΑΤΙΑ

ΟΡΙΟΘΕΤΗΣΗ ΟΙΚΙΣΜΟΥ

Αριθμος σχεδιου: Π-1.1.26

Κλ. 1:5.000

Συνταξη: Μαρία Δούλη Α-Μ, Γιωργος Μπίσιος Π-Μ

Ελεγχος: Θωμας Λένας Α-Μ

Ημερ. 25-11-86

Υπουργειο Χωροταξιας Οικισμου και Περιβαλλοντος
ΔΙΕΥΘΥΝΣΗ ΧΩΡΟΤΑΞΙΑΣ

Αριθ. Τ.Π. Οικ. 5982 (5)

Καθορισμός των ορίων του οικισμού Νικόπολης της Κοινότητας Νικόπολης Νομού Πρέβεζας.

Ο ΝΟΜΑΡΧΗΣ ΠΡΕΒΕΖΑΣ

Έχοντας υπόψη:

1. Τις διατάξεις του Ν. 1337/83 (ΦΕΚ Α33/14.3.83).

2. Τις διατάξεις του Ν. 1512/85 (ΦΕΚ 4/Α/11.1.85) και συγκεκριμένα το άρθρο 8 παρ. 17.

3. Τις διατάξεις του Π.Δ. «περί καθορισμού των ορίων των οικισμών της Χώρας μέχρι 2.000 κατοίκους κ.λπ.» (ΦΕΚ 181/Δ/3.5.85).

4. Τις διατάξεις του Ν. 1577/85 (ΦΕΚ 210/Α/18.12.1985) «περί Γενικού Οικοδομικού Κανονισμού».

5. Τις διατάξεις του Α.Ν. 314/68 (ΦΕΚ 47/Α), όπως τροποποιήθηκε μεταγενέστερα.

6. Την απόφαση 24/85 του Κοινοτικού Συμβουλίου Νικόπολης για την οριοθέτηση του οικισμού Νικόπολης με την οποία προτείνει επέκταση του οικισμού προς ΒΔ και καθορισμό ακτίνας 800 μ. από το κέντρο.

7. Τη γνωμοδότηση του Ν. Σ.Χ.Ο.Π. Ν. Πρέβεζας, όπως διατυπώθηκε στο 14ο πρακτικό (θέμα 8ο) της 16.12.86 με την οποία εισηγείται κατά πλειοψηφία για τον καθορισμό των ορίων του οικισμού Νικόπολης της Κοινότητας Νικόπολης και τον καθορισμό των όρων δόμησης ως εξής:

α) Τον καθορισμό των ορίων του οικισμού Νικόπολης της Κοινότητας Νικόπολης, όπως φαίνεται στο συνημμένο διάγραμμα σε κλίμακα 1:5000, που φέρει τη σφραγίδα του Ν.Σ.Χ.Ο.Π.

β) Τον καθορισμό ελάχιστου ορίου αρτιότητας 500 τ.μ.

γ) Υποχρεωτική επιβολή στέγης με μέγιστη κλίση 40% χωρίς το ύψος της να υπερβαίνει τα 2,00μ.

δ) Τον καθορισμό μέγιστου επιτρεπόμενου ύψους οικοδομών 7,5 μ.

ε) Να ισχύει το άρθρο 5 παρ. 4 του Ν.Δ. της 24.4.85 (ΦΕΚ 181/Δ/3.5.85) εκτός από τις περιπτώσεις β και γ, αποφασίζουμε:

1. Καθορίζουμε τα όρια του οικισμού Νικόπολης της Κοινότητας Νικόπολης Ν. Πρέβεζας όπως φαίνονται στο συνημμένο χάρτη με κλίμακα 1:5.000 που φέρει τη σφραγίδα του Ν.Σ.Χ.Ο.Π.

2. Κατατάσσουμε τον οικισμό Νικόπολης της Κοινότητας Νικόπολης σύμφωνα με το δελτίο κατηγοριοποίησης των οικισμών της μελέτης των ανοικτών·πόλεων του Νομού Πρέβεζας σε μεσαίο, συνεκτικό, δυναμικό, αδιάφορο.

3. Καθορίζουμε ελάχιστο όριο αρτιότητας οικοπέδων τα πεντακόσια τετραγωνικά μέτρα (500 τ.μ.).

4. Επιβάλλουμε την κατασκευή στέγης με μέγιστη κλίση 40% χωρίς το ύφος της να υπερβαίνει τα 2,00μ.

5. Κατά παρέκκλιση εντός του εγκεχριμένου σχεδίου (Διανομή του Υπουργείου Γεωργίας) θα θεωρούνται άρτια τα γήπεδα που κατατμήθηκαν από 3.5.85 (ημέρα δημοσίευσης του Π.Δ. της 24.4.85) μέχρι 22.12.86 με ελάχιστα όρια: προσώπου 14 μ. και εμβαδού 300 τ.μ.


6. Καθορίζουμε μέγιστο επιτρεπόμενο ύψος των κτιρίων τα 7,5 μ. για τα κτίρια εντός του εγκεχριμένου σχεδίου (Διανομή Υπουργείου Γεωργίας). Επίσης ισχύουν οι διατάξεις του άρθρου 5 παρ. 4 του Ν.Δ. της 24.4.85 (ΦΕΚ 181/Δ/3.5.85) εκτός από τις περιπτώσεις β και γ.

Η παρούσα να δημοσιευθεί στην Εφημερίδα της Κυβερνήσεως μαζί με το συνημμένο διάγραμμα, σύμφωνα με το Π.Δ. της 24.4.85 (ΦΕΚ 181/Δ/3.5.85).

Πρέβεζα, 22 Δεκεμβρίου 1986

Ο Νομάρχης

ΘΩΜΑΣ ΜΕΡΕΝΤΙΤΗΣ

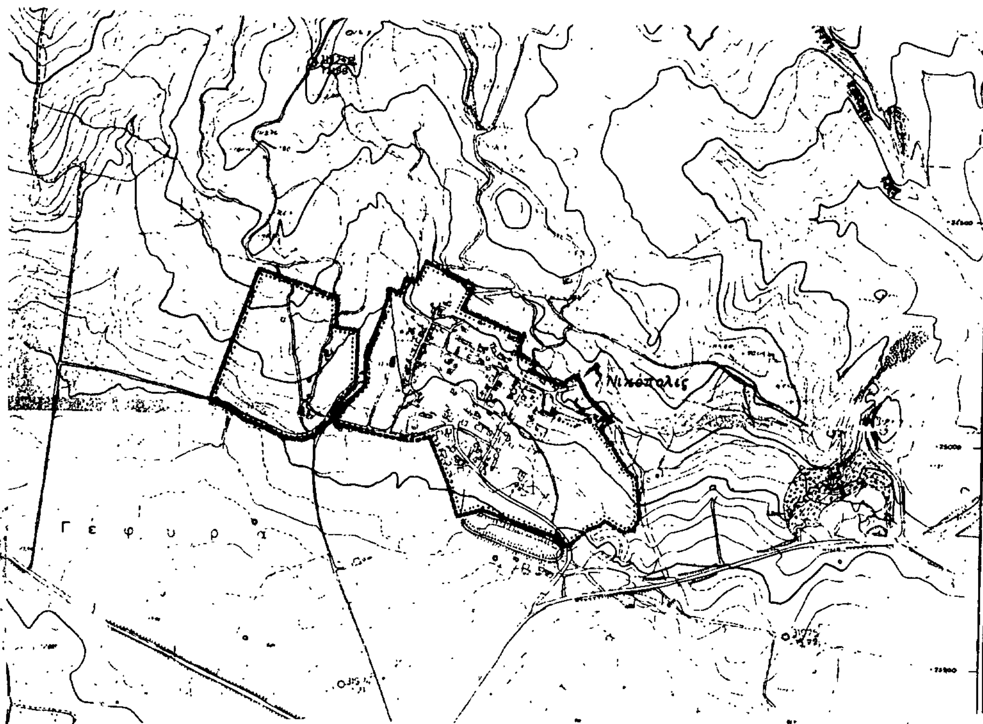

ΝΟΜΟΣ ΠΡΕΒΕΖΑΣ
Οικισμος: Νικόπολη

ΥΠΟΜΝΗΜΑ

Οριο ΟΤΑ

Οριο οικισμου

123 Ονομασιες

ΝΟΜΑΡΧΙΑΚΟ ΣΥΜΒΟΥΛΙΟ Υ Χ Ο Π. Ν. ΠΡΕΒΕΖΗΣ

ΟΡΙΟΘΕΤΗΣΗ ΟΙΚΙΣΜΟΥ

		Αριθμος σχεδιου
ΟΡΙΟΘΕΤΗΣΗ ΟΙΚΙΣΜΟΥ		Π-1.1.β
		Κλ. 1:5000
Συνταξη:	Ελεγχος: Θωμάς Λένας	Ημερ 26-11-86

Υπουργειο Χωροταξιας Οικισμου και Περιβαλλοντος